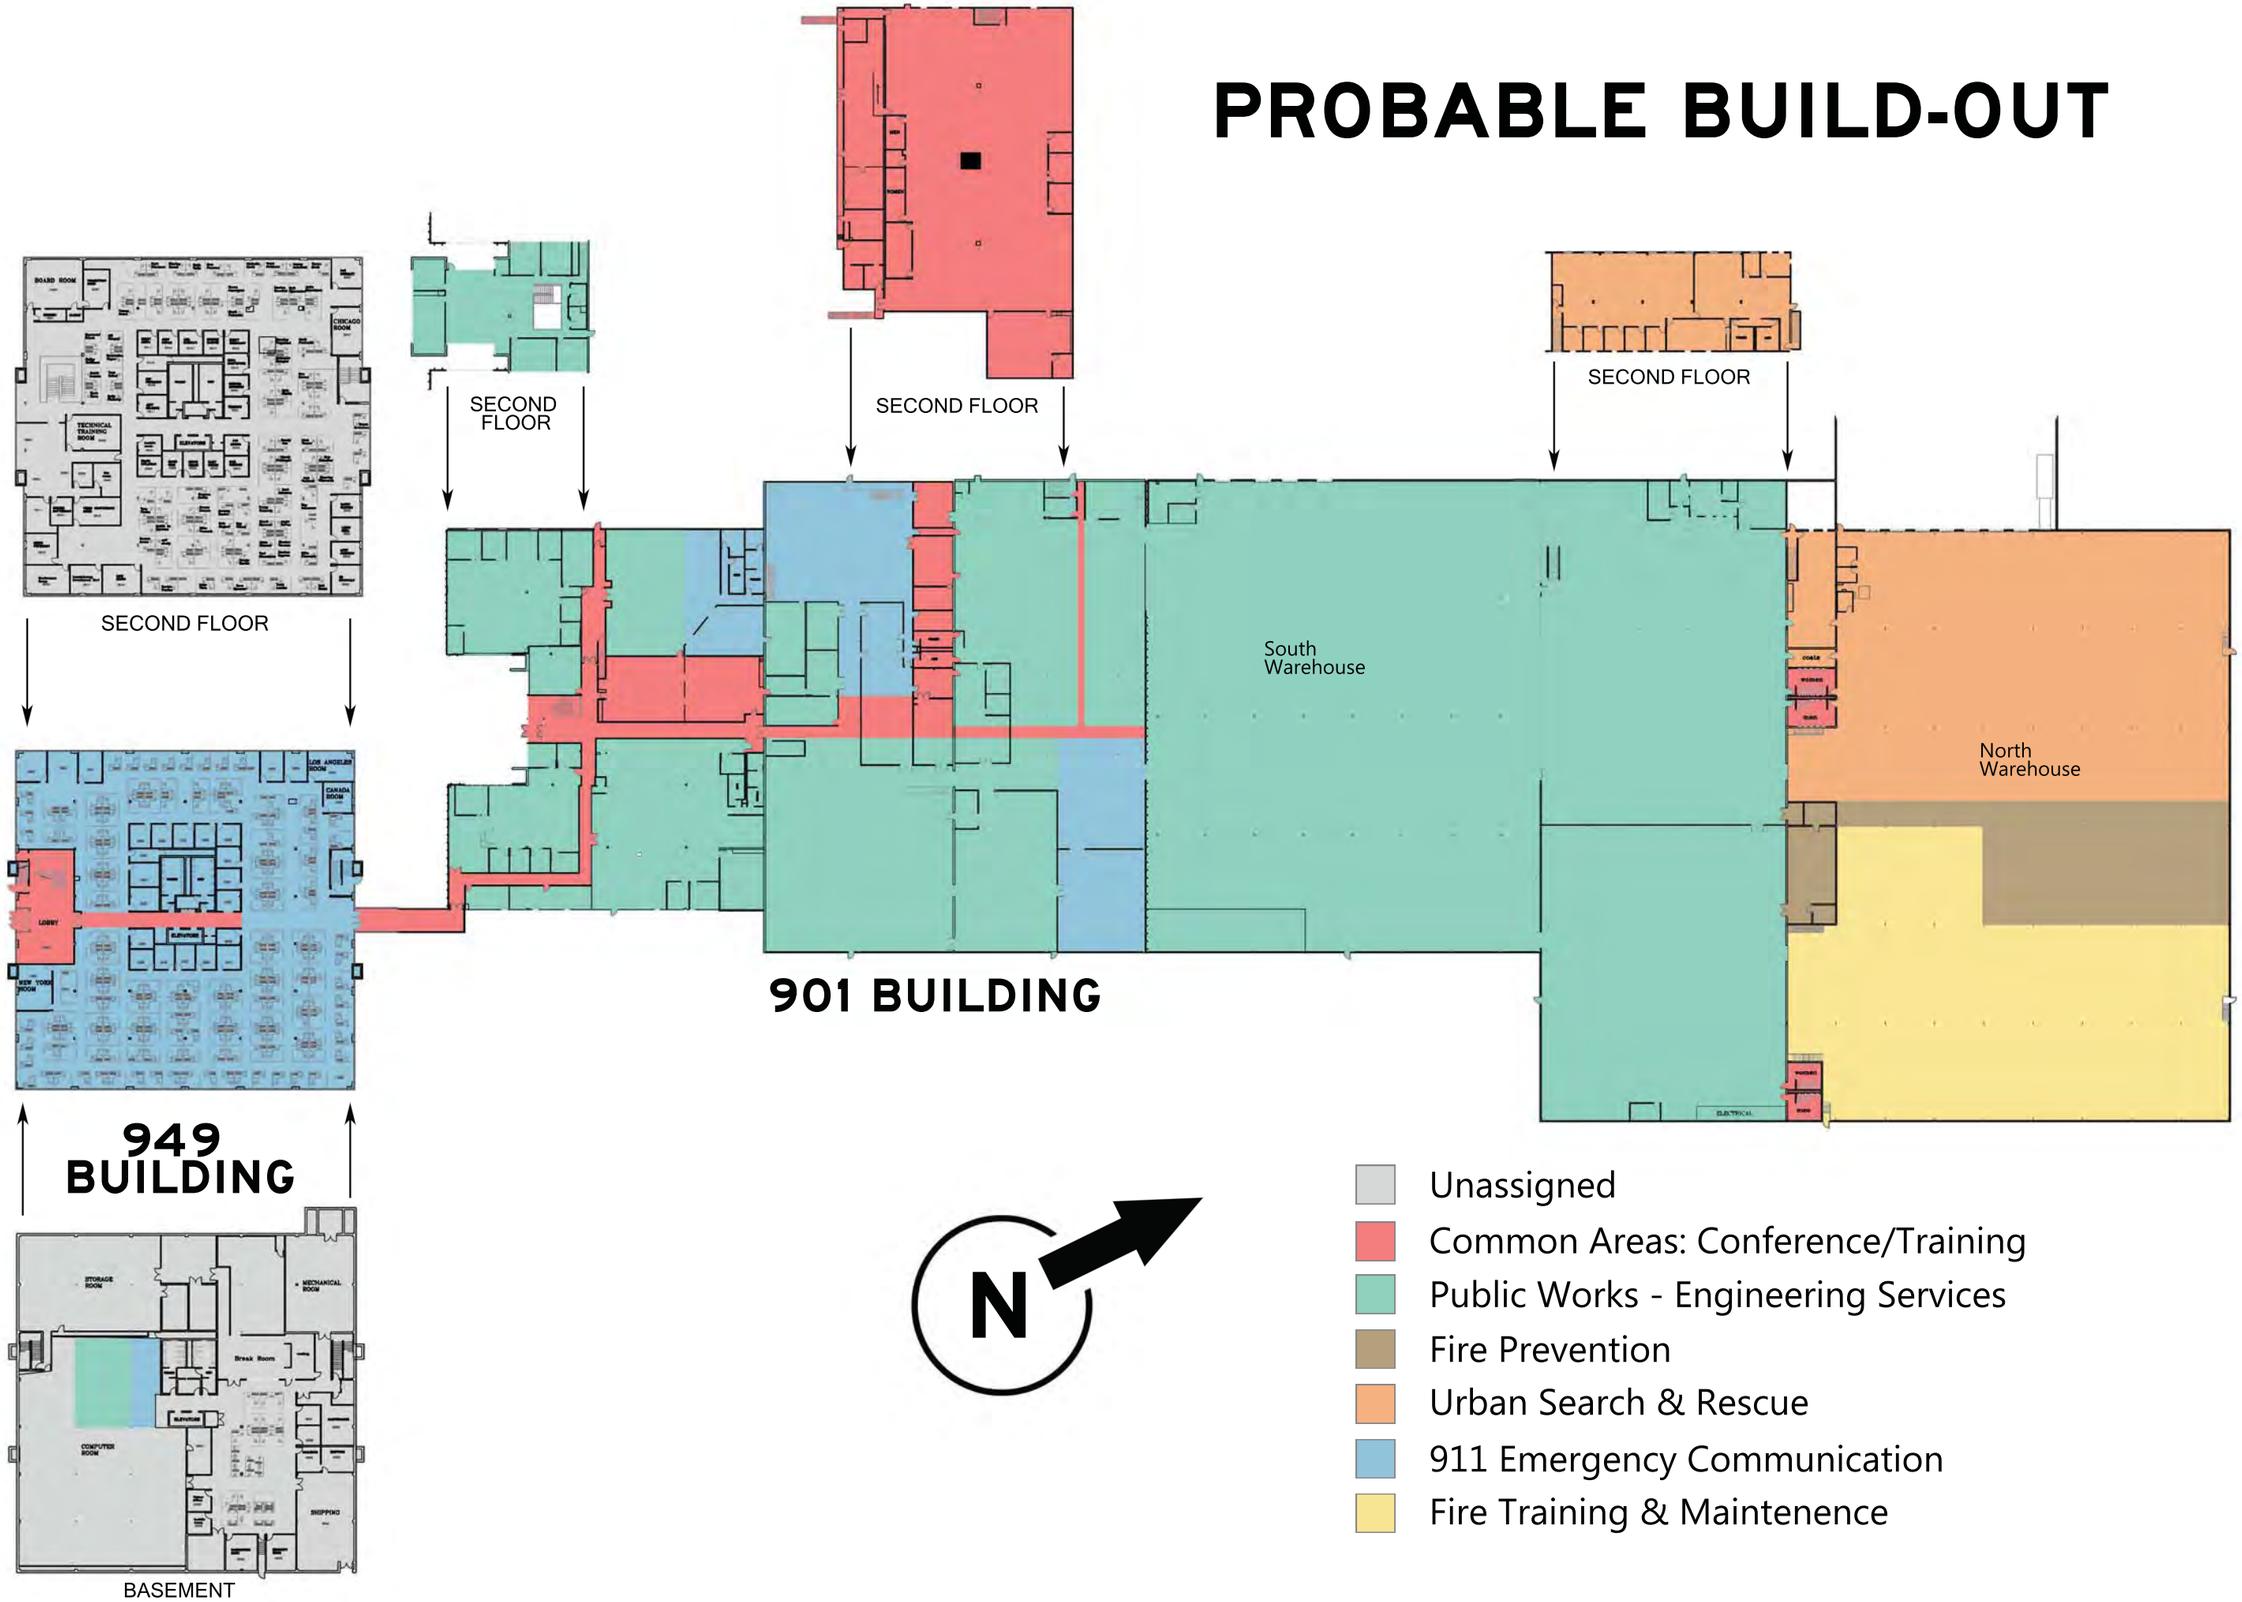PROBABLE BUILD-OUT