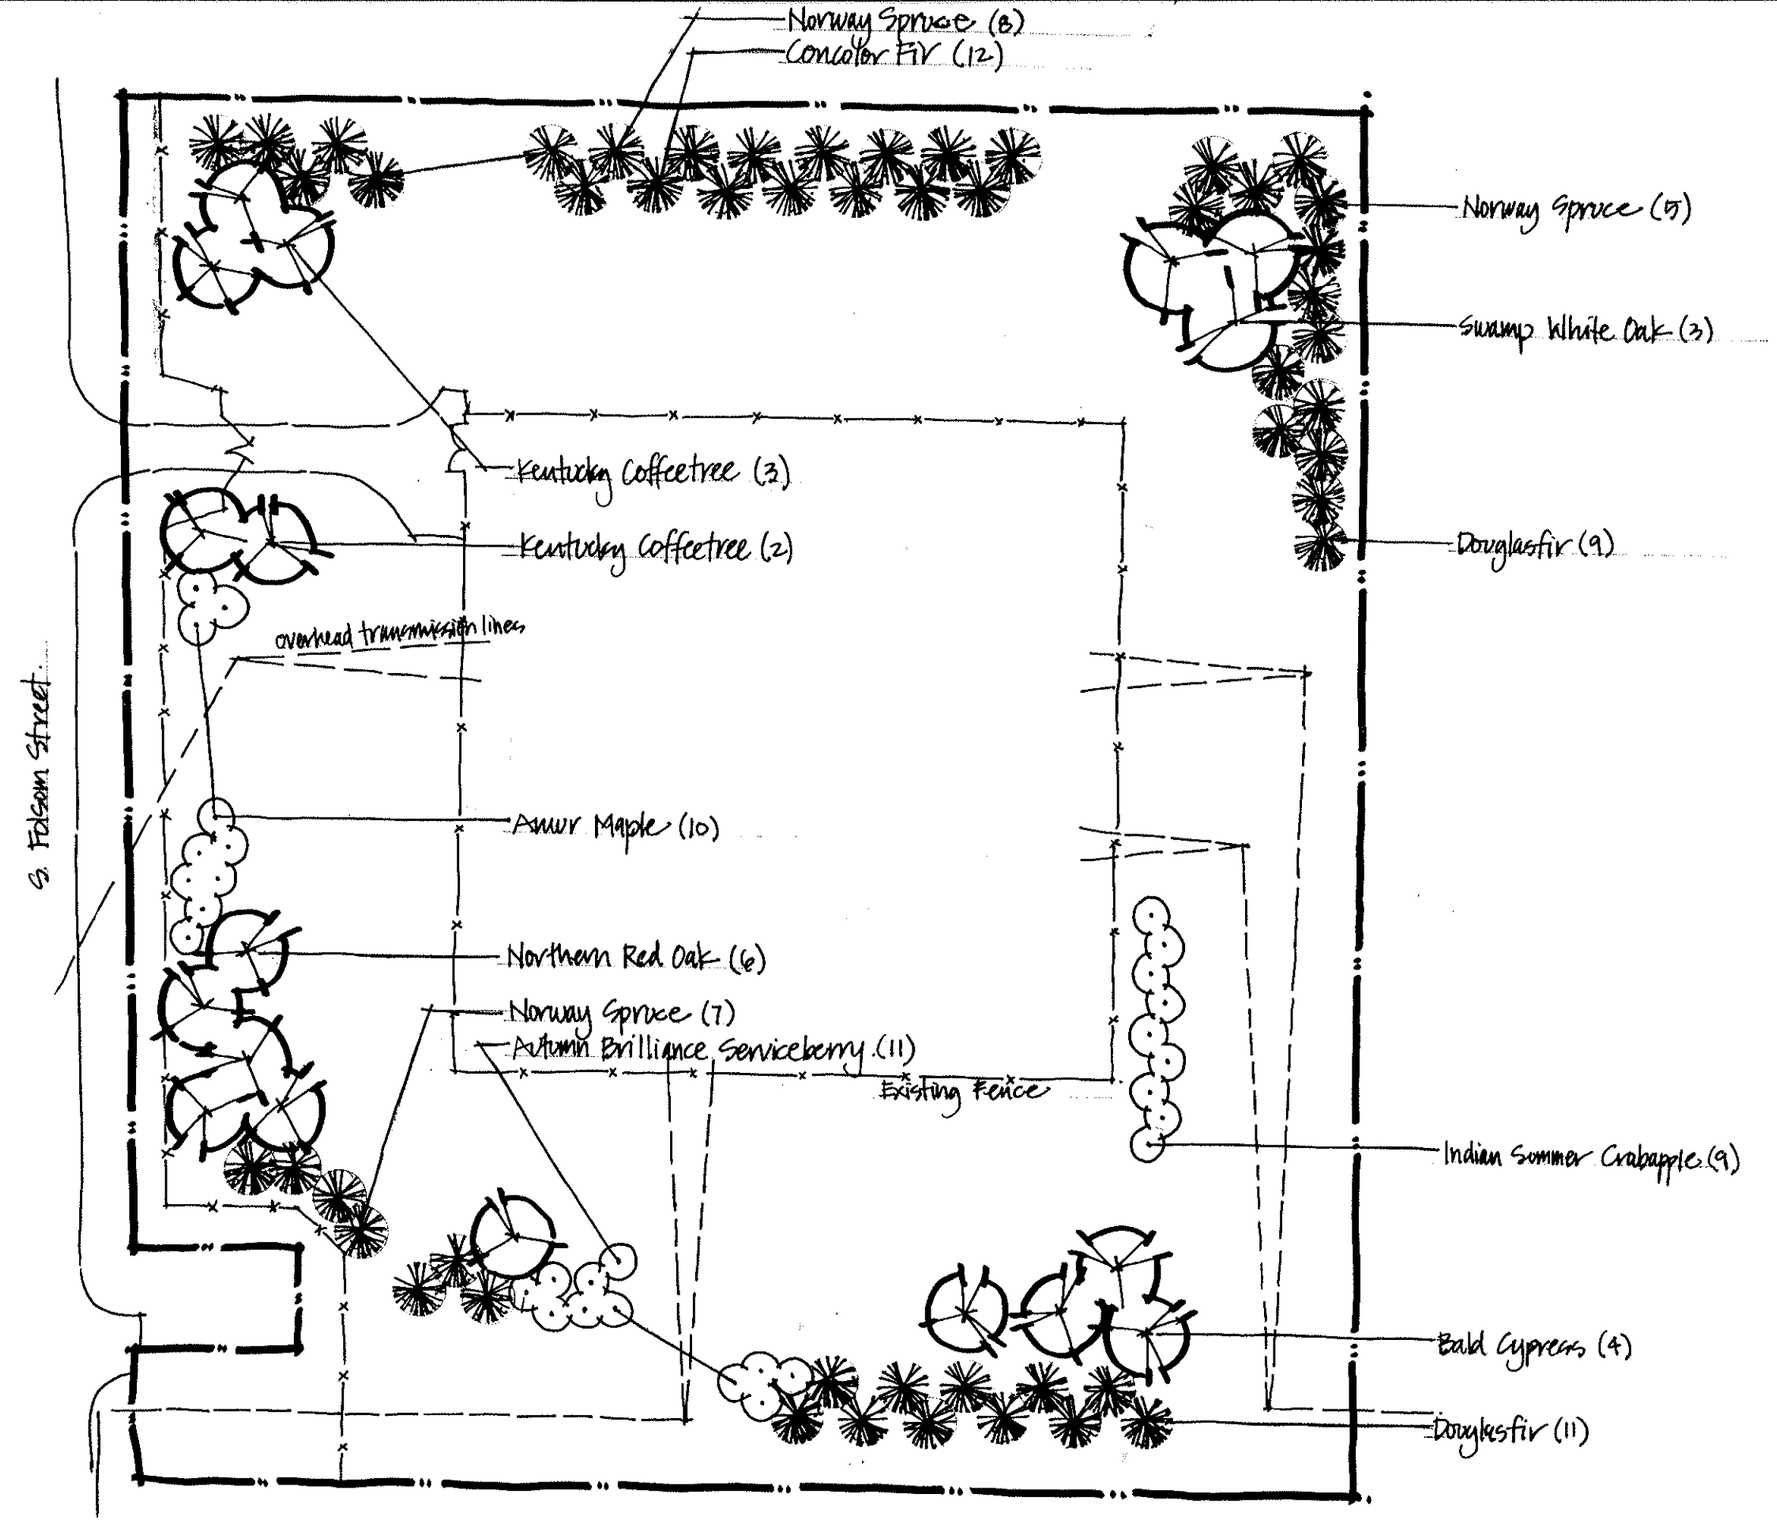

PLANTING PLAN - FOLSOM & PLEASANT HILL

SCALE 1" = 30' —— 0"

6.27.2012

ebLA
eileen bergt, Landscape Architecture
1908 Euclid Avenue Lincoln, Nebraska 68502
Telephone (402) 477-1919 ebla@alltel.net