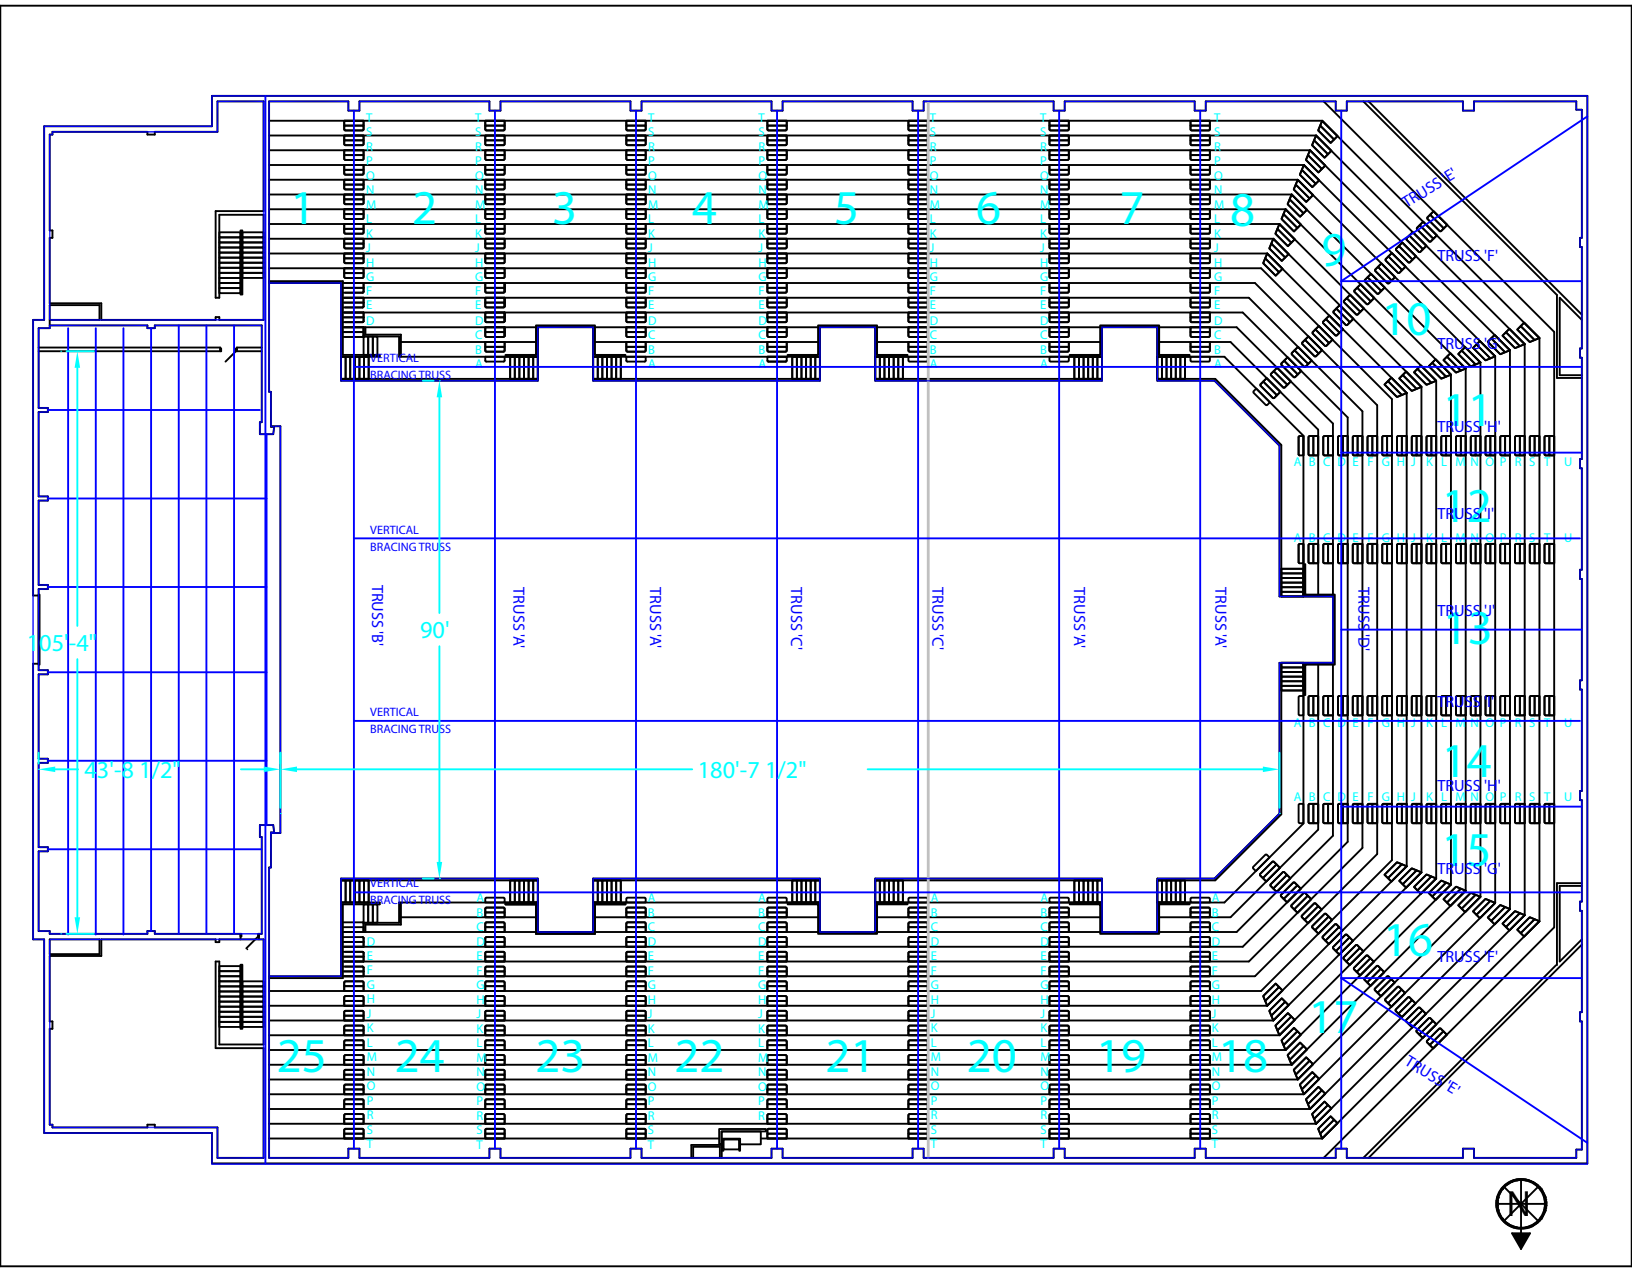
1
2
3
4
5
6
7
8
9
10
11
12
13
14
15
16
17
18
19
20
21
22
23
24
25
TRUSS 'E'
TRUSS 'F'
TRUSS 'G'
TRUSS 'H'
TRUSS 'J'
TRUSS 'U'
TRUSS 'H'
TRUSS 'G'
TRUSS 'F'
TRUSS 'E'
TRUSS 'B'
TRUSS 'A'
TRUSS 'A'
TRUSS 'C'
TRUSS 'C'
TRUSS 'A'
TRUSS 'A'
TRUSS 'D'
VERTICAL
BRACING TRUSS
VERTICAL
BRACING TRUSS
VERTICAL
BRACING TRUSS
VERTICAL
BRACING TRUSS
90'
105'-4"
43'-3 1/2"
180'-7 1/2"
N