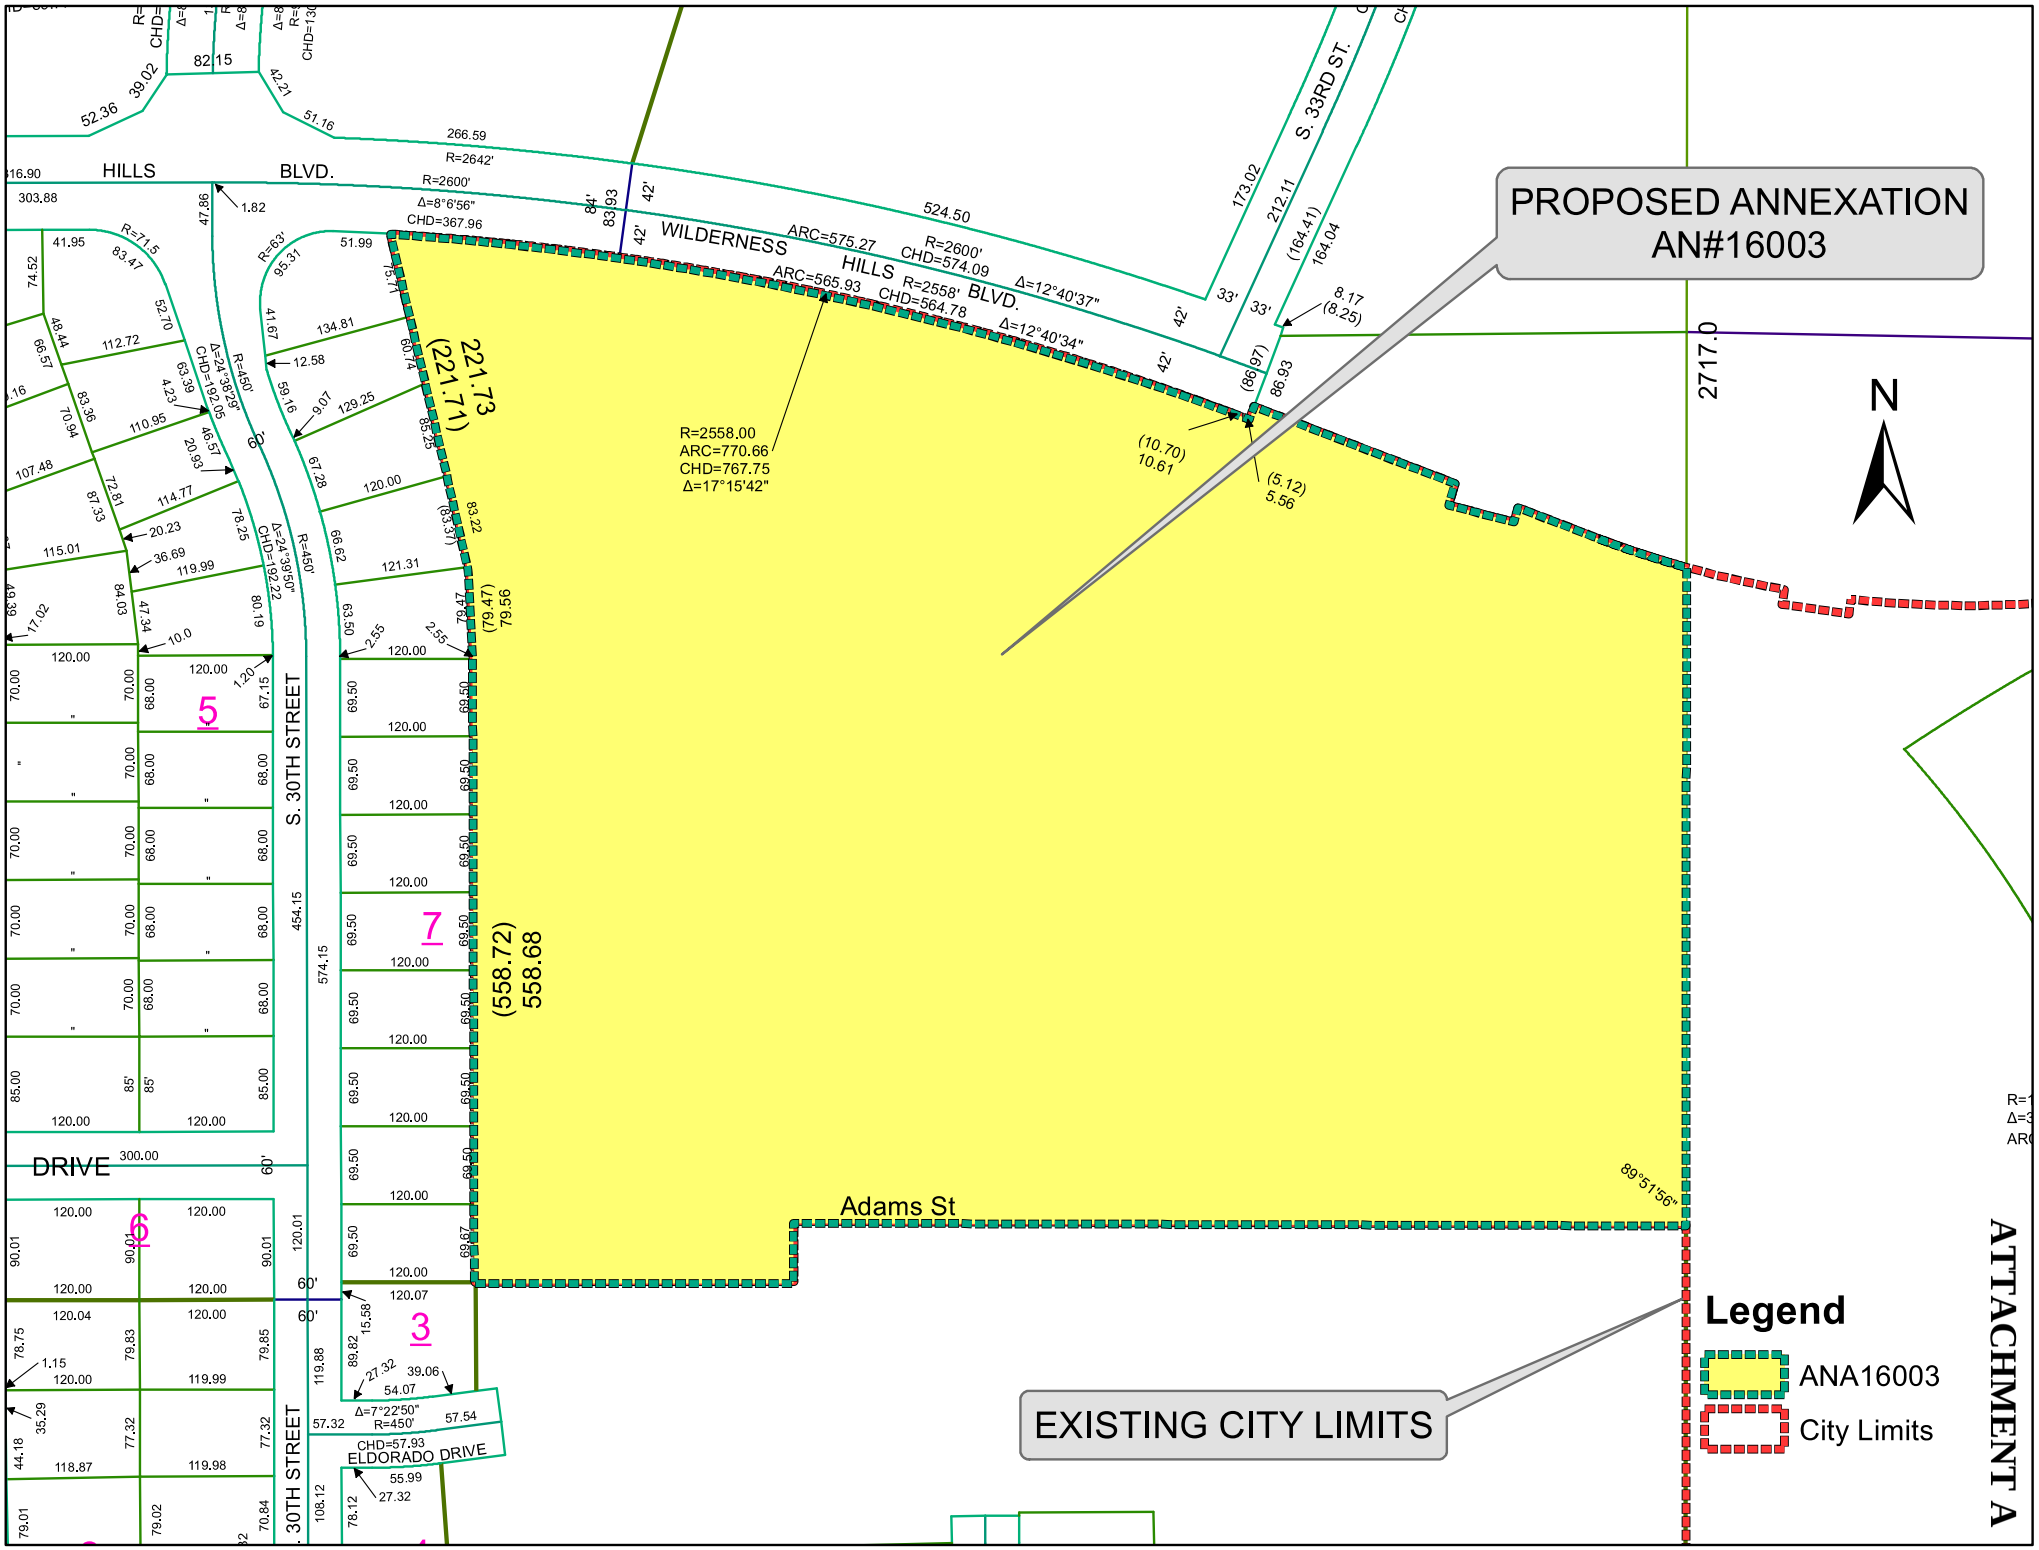
PROPOSED ANNEXATION
AN#16003
EXISTING CITY LIMITS
N
Legend
ANA16003
City Limits
ATTACHMENT A
WILDERNESS HILLS BLVD.
HILLS BLVD.
S. 33RD ST.
S. 30TH STREET
ELDORADO DRIVE
DRIVE
Adams St
R=2558.00
ARC=770.66
CHD=767.75
Δ=17°15'42"
ARC=565.93
CHD=564.78
Δ=12°40'34"
ARC=575.27
CHD=574.09
Δ=12°40'37"
R=2600'
R=2642'
Δ=8°6'56"
CHD=367.96
Δ=7°22'50"
R=450'
CHD=57.93
Δ=24°38'29"
CHD=192.05
Δ=24°39'50"
CHD=192.22
221.73
(221.71)
(558.72)
558.68
2717.0
89°51'56"
5
7
6
3